


IDENTIFICACION: DETALLE DE BLOQUE, TAPAS Y PLAQUETAS SANITARIAS WC

Norma técnica: NTC 4253 y NSR-98

Los agregados cumplen la Norma NTC-174

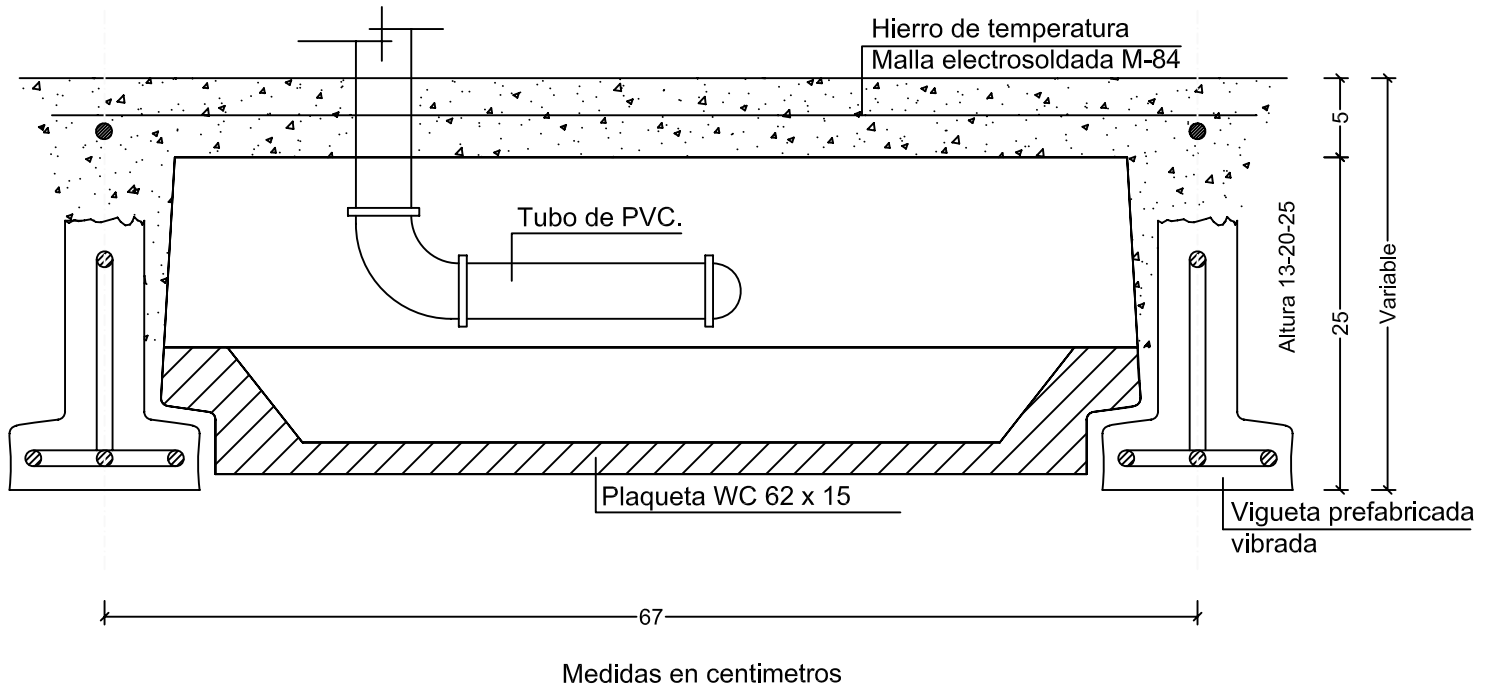

Bloque H08, H13, H20, H25

Plaqueta WC - 62

